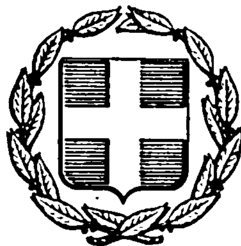


ΕΦΗΜΕΡΙΣ ΤΗΣ ΚΥΒΕΡΝΗΣΕΩΣ
ΤΗΣ ΕΛΛΗΝΙΚΗΣ ΔΗΜΟΚΡΑΤΙΑΣ

ΑΘΗΝΑ 28 ΜΑΡΤΙΟΥ 1983 | ΤΕΥΧΟΣ ΤΕΤΑΡΤΟ | ΑΡΙΘΜΟΣ ΦΥΛΛΟΥ 69

ΠΕΡΙΕΧΟΜΕΝΑ

ΠΟΛΕΟΔΟΜΙΑ

ΔΙΑΤΑΓΜΑΤΑ

(1)

Τροποποίηση του ρυμοτομικού σχεδίου Βόλου (Μαγνησίας) και επιβολή προκηπίου σε οικόπεδά του.

Ο ΠΡΟΕΔΡΟΣ ΤΗΣ ΕΛΛΗΝΙΚΗΣ ΔΗΜΟΚΡΑΤΙΑΣ

Έχοντας υπόψη:

1. Τις διατάξεις του Ν.Δ. της 17.7.1923 «περί σχεδίων πόλεων κλπ.», όπως μεταγενέστερα τροποποιήθηκαν και συμπληρώθηκαν και ειδικότερα τα άρθρα του 3, 9 και 70.

2. Τις διατάξεις του Ν. 947/1979 «περί οικιστικών περιοχών» (ΦΕΚ 169/Α') και ειδικότερα το άρθρο του 62 (παρ. 1).

3. Τις διατάξεις του Ν. 1032/1980 «περί συστάσεως Υπουργείου Χωροταξίας, Οικισμού και Περιβάλλοντος» (ΦΕΚ 57/Α') και ειδικότερα τα άρθρα του 2, 3 και 7.

4. Τις αριθ. 308/1978, 182/1979, 274/1979, 103/1980 και 244/1980 πράξεις του Δημοτικού Συμβουλίου Βόλου.

5. Την αριθ. 400/1982 γνωμοδότηση του Κεντρικού Συμβουλίου Χωροταξίας, Οικισμού και Περιβάλλοντος.

6. Την αριθ. 672/1982 γνωμοδότηση του Συμβουλίου της Επικρατείας, με πρόταση του Υπουργού Χωροταξίας, Οικισμού και Περιβάλλοντος, αποφασίζουμε:

Άρθρο 1.

Εγκρίνεται η τροποποίηση του ρυμοτομικού σχεδίου Βόλου (Μαγνησίας) στα οικοδομικά τετράγωνα που περικλείονται από τις οδούς α) Αδμήτου — Μαγνήτων — Ζάχου και Γεωργιάδου, β) Αχιλλοπούλου — Μακρυγιάννη — Χείρωνος και Ζάχου και γ) Αρτέμιδος — Πηλέως — Σταδίου και Αγησιλάου, με τη δημιουργία μέσα σ' αυτά πεζοδρόμων και κοινόχρηστου χώρου, όπως φαίνεται στα τρία (3) σχετικά πρωτότυπα διαγράμματα σε κλίμακα 1:500 που έχουν θεωρηθεί από τον Προϊστάμενο της Διευθύνσεως Πολεοδομικών Εφαρμογών με την αριθ. Γ. 38656/1982 πράξη του και που συνοπτικά τους αντίτυπα δημοσιεύονται με το παρόν Διάταγμα.

Άρθρο 2.

Στην πρόσοψη των οικοπέδων, οικοδομημένων ή μη, που βρίσκονται μέσα στα παραπάνω οικοδομικά τετράγωνα και έχουν πρόσωπο στους πεζόδρομους που δημιουργούνται και στον κοινόχρηστο χώρο επιβάλλεται προκήπιο πλάτους δύο (2) μέτρων, όπως φαίνεται στα παραπάνω διαγράμματα.

Άρθρο 3.

Η ισχύς αυτού του Διατάγματος αρχίζει από τη δημοσίευσή του στην Εφημερίδα της Κυβερνήσεως.

Στον Υπουργό Χωροταξίας, Οικισμού και Περιβάλλοντος αναθέτουμε τη δημοσίευση και εκτέλεση αυτού του Διατάγματος.

Αθήνα, 9 Νοεμβρίου 1982

Ο ΠΡΟΕΔΡΟΣ ΤΗΣ ΔΗΜΟΚΡΑΤΙΑΣ


ΚΩΝΣΤΑΝΤΙΝΟΣ Γ. ΚΑΡΑΜΑΝΛΗΣ

Ο ΥΠΟΥΡΓΟΣ ΧΩΡΟΤΑΞΙΑΣ, ΟΙΚΙΣΜΟΥ ΚΑΙ ΠΕΡΙΒΑΛΛΟΝΤΟΣ

ΑΝΤΩΝΙΟΣ ΤΡΙΤΣΗΣ


ΒΟΛΟΣ

Κλ. 1:500

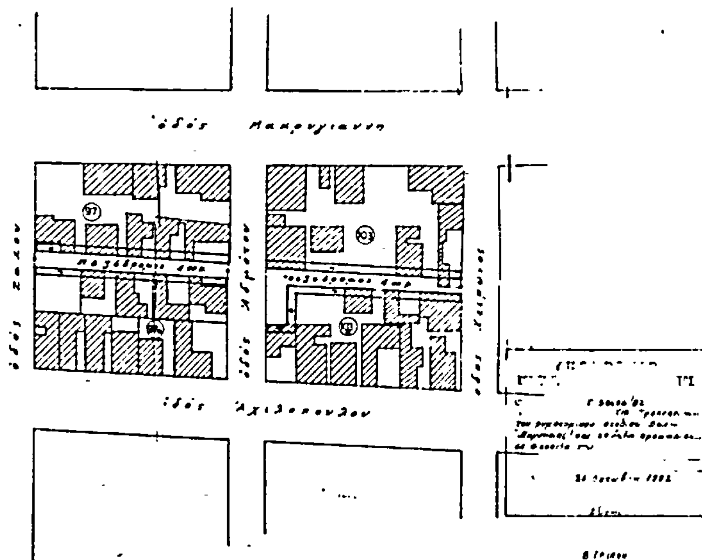




ΒΟΛΟΣ 1:500
(ΝΕΑ ΔΗΜΗΤΡΙΑΔΑ)

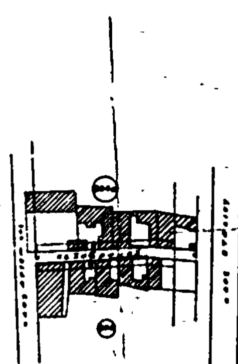

ΥΠΟΥΡΓΕΙΟ

ΒΟΛΟΣ 1:500

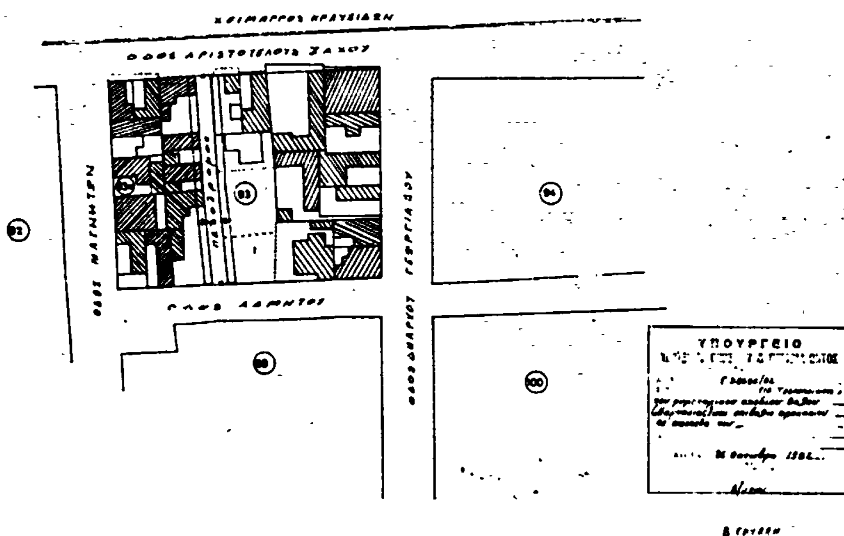

(2)

Τροποποίηση του ρυμοτομικού σχεδίου Βόλου (Μαγνησίας).

Ο ΠΡΟΕΔΡΟΣ ΤΗΣ ΕΛΛΗΝΙΚΗΣ ΔΗΜΟΚΡΑΤΙΑΣ

Έχοντας υπόψη:

1. Τις διατάξεις του Ν.Δ/τος «περί σχεδίων πόλεων κλπ. της 17 Ιουλίου 1923», όπως μεταγενέστερα τροποποιήθηκαν και συμπληρώθηκαν και ειδικότερα τα άρθρα 3, 9 και 70.

2. Τις διατάξεις του Ν. 947/1979 «περί οικιστικών περιοχών» (ΦΕΚ 169/Α) και ειδικότερα το άρθρο 62 (παρ. 1).

3. Τις διατάξεις του Ν. 1032/1980 «περί συστάσεως Υπουργείου Χωροταξίας, Οικισμού και Περιβάλλοντος» (Φ.Ε.Κ. 57/Α) και ειδικότερα τα άρθρα 2, 3 και 7.

4. Τις 48/1979 και 150/1979 πράξεις του Δημοτικού Συμβουλίου Βόλου (Μαγνησίας).

5. Την 138/1982 γνωμοδότηση του Κεντρικού Συμβουλίου Χωροταξίας, Οικισμού και Περιβάλλοντος.

6. Την 643/1982 γνωμοδότηση του Συμβουλίου της Επικρατείας, με πρόταση του Υπουργού Χωροταξίας, Οικισμού και Περιβάλλοντος, αποφασίζουμε:

Άρθρο 1

Εγκρίνεται η τροποποίηση του ρυμοτομικού σχεδίου Βόλου (Μαγνησίας) στο αριθ. 105 οικοδομικό τετράγωνο, που περικλείεται από τις οδούς Αναπαύσεως, Χείρωνος, Ρ. Φερραίου, Αχιλλέως και Κωνσταντά, με τη μετατροπή τμήματός του σε κοινόχρηστο χώρο και τη δημιουργία οδού, όπως φαίνεται στο σχετικό πρωτότυπο διάγραμμα σε κλίμακα 1:500 που θεωρήθηκε από τον Προϊστάμενο της Διευθύνσεως Πολεοδομικών Εφαρμογών με τη Γ38658/1982 πράξη του και που αντίτυπό του δημοσιεύεται συνοπτικά με αυτό το διάταγμα.

Άρθρο 2

Στο πρόσωπο των οικοπέδων οικοδομημένων ή μη που βρίσκονται στο παραπάνω οικοδομικό τετράγωνο, όπως τροποποιήθηκε με το άρθρο 1 του διατάγματος αυτού, επιβάλλεται προκήπιο με πλάτος πέντε (5) μέτρα, όπως φαίνεται στο ίδιο διάγραμμα.

Άρθρο 3

Η ισχύς του Διατάγματος αυτού αρχίζει από τη δημοσίευσή του στην Εφημερίδα της Κυβερνήσεως.

Στον Υπουργό Χωροταξίας, Οικισμού και Περιβάλλοντος, αναθέτουμε τη δημοσίευση και εκτέλεση του Διατάγματος αυτού.


Αθήνα, 9 Νοεμβρίου 1982

Ο ΠΡΟΕΔΡΟΣ ΤΗΣ ΔΗΜΟΚΡΑΤΙΑΣ

ΚΩΝΣΤΑΝΤΙΝΟΣ Γ. ΚΑΡΑΜΑΝΛΗΣ

Ο ΥΠΟΥΡΓΟΣ ΧΩΡΟΤΑΞΙΑΣ, ΟΙΚΙΣΜΟΥ ΚΑΙ ΠΕΡΙΒΑΛΛΟΝΤΟΣ

ΑΝΤΩΝΙΟΣ ΤΡΙΤΣΗΣ

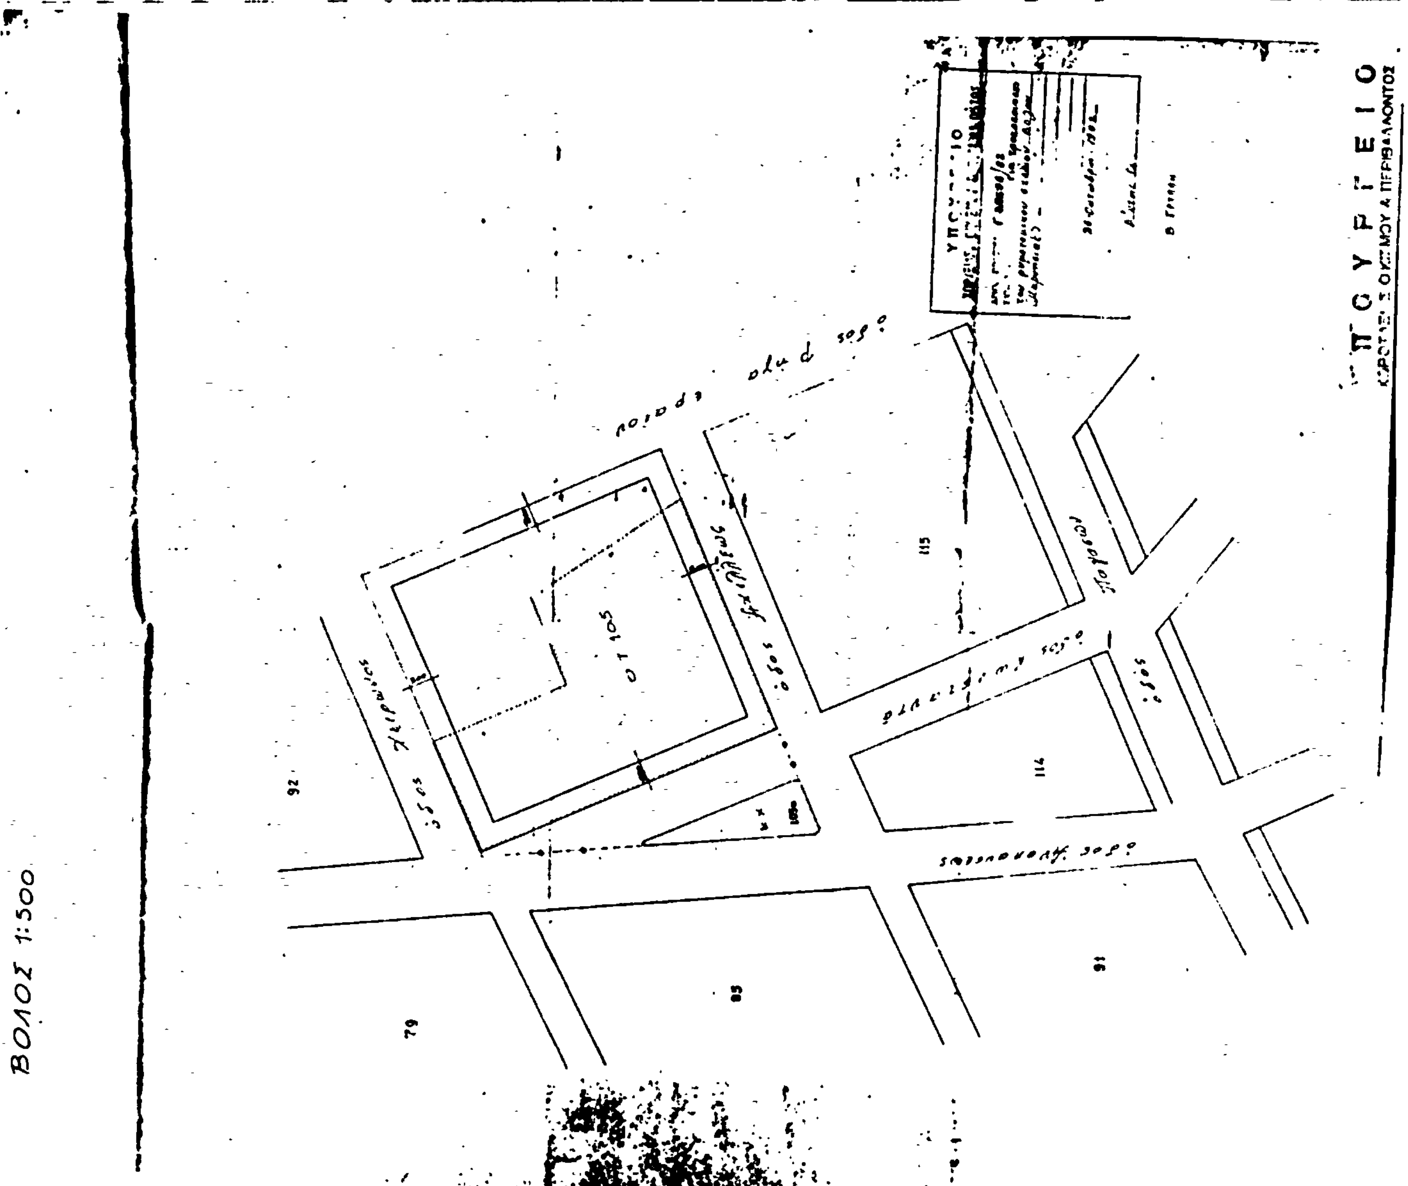

(3)

Αναστολή των οικοδομικών εργασιών σε περιοχή μέσα στο εγκεκριμένο ρυμοτομικό σχέδιο Ηρακλείου (Αττικής).

Ο ΠΡΟΕΔΡΟΣ ΤΗΣ ΕΛΛΗΝΙΚΗΣ ΔΗΜΟΚΡΑΤΙΑΣ

Έχοντας υπόψη:

1. Τις διατάξεις του Ν. Δ/τος «περί σχεδίων πόλεων κλπ.» της 17 Ιουλίου 1923 όπως μεταγενέστερα τροποποιήθηκαν και συμπληρώθηκαν και ειδικότερα τα άρθρα 8 και 85Α.

2. Τις διατάξεις του Ν. 1032/1980 «περί συστάσεως Υπουργείου Χωροταξίας, Οικισμού και Περιβάλλοντος» (ΦΕΚ 57/Α) και ειδικότερα τα άρθρα 2, 3 και 7.

3. Τις 527/1979 και 712/1979 γνωμοδοτήσεις του Συμβουλίου Δημοσίων Έργων (Τμήμα Οικισμού) καθώς και τις 269/1979, 310/1979, 315/1979, 324/1979 και 355/1979 πράξεις του Δημοτικού Συμβουλίου Ηρακλείου, με τις οποίες προτείνεται η αναθεώρηση του ρυμοτομικού σχεδίου στην περιοχή αυτή.

4. Την 819/1982 γνωμοδότηση του Συμβουλίου της Επικρατείας, με πρόταση του Υπουργού Χωροταξίας, Οικισμού και Περιβάλλοντος, αποφασίζουμε:

Άρθρο 1.

Αναστέλλονται για 6 μήνες οι οικοδομικές εργασίες και η χορήγηση οικοδομικών αδειών στα υπ' αριθ. 446 και 447 οικοδομικά τετράγωνα καθώς και στο υπ' αριθ. 445 κοινόχρηστο πράσινο του ρυμοτομικού σχεδίου Ηρακλείου (Αττικής) στα οποία είχε επιβληθεί αναστολή με τη Γ.26105/1663/30.6.1982 απόφαση του Υπουργού Χωροταξίας, Οικισμού και Περιβάλλοντος με θέμα «Αναστολή των οικοδομικών εργασιών σε περιοχή μέσα στο εγκεκριμένο ρυμοτομικό σχέδιο Ηρακλείου (Αττικής)» (ΦΕΚ 326/Δ/5.7.1982), όπως φαίνεται να περικλείεται με κυανή γραμμή στο σχετικό πρωτότυπο διάγραμμα σε κλίμακα 1: 2000 που θεωρήθηκε από τον Προϊστάμενο της Διευθύνσεως Πολεοδομικών Εφαρμογών με τη Γ.55846/1982 πράξη του και που συνοπτικό του αντίτυπο δημοσιεύεται με το παρόν Διάταγμα.

Άρθρο 2.

Η ισχύς του παρόντος Διατάγματος αρχίζει από τη δημοσίευσή του στην Εφημερίδα της Κυβερνήσεως.

Στον Υπουργό Χωροταξίας, Οικισμού και Περιβάλλοντος, αναθέτουμε τη δημοσίευση και εκτέλεση του παρόντος Διατάγματος.

Αθήνα, 25 Ιανουαρίου 1983

Ο ΠΡΟΕΔΡΟΣ ΤΗΣ ΔΗΜΟΚΡΑΤΙΑΣ

ΚΩΝΣΤΑΝΤΙΝΟΣ Γ. ΚΑΡΑΜΑΝΛΗΣ

Ο ΥΠΟΥΡΓΟΣ ΧΩΡΟΤΑΞΙΑΣ, ΟΙΚΙΣΜΟΥ ΚΑΙ ΠΕΡΙΒΑΛΛΟΝΤΟΣ

ΑΝΤΩΝΙΟΣ ΤΡΙΤΣΗΣ



(4)

Τροποποίηση του ρυμοτομικού σχεδίου Θηβών (Βοιωτίας

Ο ΠΡΟΕΔΡΟΣ ΤΗΣ ΕΛΛΗΝΙΚΗΣ ΔΗΜΟΚΡΑΤΙΑΣ

Έχοντας υπόψη:

1. Τις διατάξεις του Ν. Δ/τος «περί σχεδίων πόλεων κ.λπ. της 17 Ιουλίου 1923», όπως μεταγενέστερα τροποποιήθηκαν και συμπληρώθηκαν και ειδικότερα τα άρθρα 3, 9 και 70.

2. Τις διατάξεις του Ν. 947/1979 «περί οικιστικών περιοχών» (ΦΕΚ 169/Α') και ειδικότερα το άρθρο 62 (παρ. 1).

3. Τις διατάξεις του Ν. 1032/1980 «περί συστάσεως Υπουργείου Χωροταξίας, Οικισμού και Περιβάλλοντος» (ΦΕΚ 57/Α) και ειδικότερα τα άρθρα 2, 3 και 7.

4. Τις υπ' αριθ. 165/1980 και 209/1980 πράξεις του Δημοτικού Συμβουλίου Θηβών.

5. Την υπ' αριθ. 59/1982 γνωμοδότηση του Συμβουλίου Χωροταξίας, Οικισμού και Περιβάλλοντος.

6. Την υπ' αριθ. 703/1982 γνωμοδότηση του Συμβουλίου της Επικρατείας, με πρόταση του Υπουργού Χωροταξίας, Οικισμού και Περιβάλλοντος, αποφασίζουμε:

Άρθρο 1.

Εγκρίνεται η τροποποίηση του ρυμοτομικού σχεδίου Θηβών στην περιοχή των Προσφυγικών Συνοικισμών και συγκεκριμένα στα υπ' αριθ. 30, 31, 32, 33, 34, 35 και 386 οικοδομικά τετράγωνα καθώς και η μετατροπή του υπ' αριθ. 19 οικοδομικού τετραγώνου σε κοινόχρηστο χώρο, όπως φαίνεται στο σχετικό πρωτότυπο διάγραμμα σε κλίμακα 1: 2000 που θεωρήθηκε από τον Προϊστάμενο της Δ/νσεως Πολεοδομικών Εφαρμογών με την υπ' αριθ. Γ43253/1982 πράξη του και που συνοπτικό του αντίτυπο δημοσιεύεται με αυτό το Διάταγμα.

Άρθρο 2.

Τροποποιείται το προβλεπόμενο από το εγκεκριμένο ρυμοτομικό σχέδιο προκήπιο στην πρόσοψη των οικοπέδων, οικοδομημένων ή μή, που βρίσκονται στα οικοδομικά τετράγωνα που αναφέρονται στο άρθρο 1 αυτού του Διατάγματος με μετατόπιση της οικοδομικής και ρυμοτομικής γραμμής, του πλάτους του παραμένοντος στα μεν υπ' αριθ. 30, 34 και 35 οικοδομικά τετράγωνα τρία (3) μέτρα, στα δε υπ' αριθ. 31, 32 και 33 τέσσερα (4) μέτρα, όπως φαίνεται στο ίδιο διάγραμμα.

Άρθρο 3.

Η ισχύς αυτού του Διατάγματος αρχίζει από τη δημοσίευσή του στην Εφημερίδα της Κυβερνήσεως.

Στον Υπουργό Χωροταξίας, Οικισμού και Περιβάλλοντος αναθέτουμε τη δημοσίευση και εκτέλεση αυτού του Διατάγματος.

Αθήνα, 9 Νοεμβρίου 1982

Ο ΠΡΟΕΔΡΟΣ ΤΗΣ ΔΗΜΟΚΡΑΤΙΑΣ

ΚΩΝΣΤΑΝΤΙΝΟΣ Γ. ΚΑΡΑΜΑΝΛΗΣ

Ο ΥΠΟΥΡΓΟΣ ΧΩΡΟΤΑΞΙΑΣ, ΟΙΚΙΣΜΟΥ ΚΑΙ ΠΕΡΙΒΑΛΛΟΝΤΟΣ

ΑΝΤΩΝΙΟΣ ΤΡΙΤΣΗΣ



ΑΠΟΦΑΣΕΙΣ

Αριθ. Γ. 9280/315 (5)

Αναστολή οικοδομικών εργασιών και χορήγηση οικοδομικών αδειών σε εντός και εκτός ρυμοτομικού σχεδίου περιοχές Αγίου Νικολάου (Λασιθίου Κρήτης).

Ο ΥΠΟΥΡΓΟΣ ΧΩΡΟΤΑΞΙΑΣ, ΟΙΚΙΣΜΟΥ ΚΑΙ ΠΕΡΙΒΑΛΛΟΝΤΟΣ

Έχοντας υπόψη:

1. Τις διατάξεις του από 17.7.1923 Ν.Δ. «περί σχεδίων πόλεων κλπ.», όπως μεταγενέστερα τροποποιήθηκαν και συμπληρώθηκαν και ειδικότερα την παράγραφο 2 του άρθρου 8, όπως η παράγραφος αυτή προστέθηκε με το άρθρο 1 του Ν. 551/1977 (ΦΕΚ 68/Α').

2. Την αριθ. 13902/689/15.4.1982 απόφαση του Υπουργού Χωροταξίας, Οικισμού και Περιβάλλοντος για «Μεταβίβαση εξουσίας του Υπουργού Χωροταξίας, Οικισμού και Περιβάλλοντος στο Γενικό Γραμματέα του Υπουργείου, τους Διευθυντές και τους Τμηματάρχες για την υπογραφή «Εντολή Υπουργού» αποφάσεων, εγγράφων και λοιπών διοικητικών πράξεων» (ΦΕΚ 188/Β'/20.4.1982).

3. Τις διατάξεις του Ν. 1032/1980 «περί συστάσεως Υπουργείου Χωροταξίας, Οικισμού και Περιβάλλοντος» (ΦΕΚ 57/Α') και ειδικότερα τα άρθρα 2, 3 και 7, αποφασίζουμε:

Απαγορεύονται για τρεις (3) μήνες οι οικοδομικές εργασίες και η χορήγηση οικοδομικών αδειών σε περιοχές εντός και εκτός του ρυμοτομικού σχεδίου Αγίου Νικολάου (Λασιθίου Κρήτης), όπως οι περιοχές αυτές φαίνονται να περικλείονται με γαλάζια γραμμή στο σχετικό πρωτότυπο διάγραμμα σε κλίμακα 1:5.000, που θεωρήθηκε από τον Προϊστάμενο της Διεύθυνσης Πολεοδομικών Εφαρμογών με την αριθ. Γ.9280/1983 πράξη του και που συνοπτικό του αντίτυπο δημοσιεύεται με αυτή την απόφαση.


Η ισχύς της παρούσας απόφασης αρχίζει από τη δημοσίευσή της στην Εφημερίδα της Κυβέρνησης.


Αθήνα, 14 Φεβρουαρίου 1983

Με εντολή Υπουργού

Ο Γενικός Γραμματέας

ΓΙΑΝΝΗΣ ΚΑΛΑΝΤΙΔΗΣ

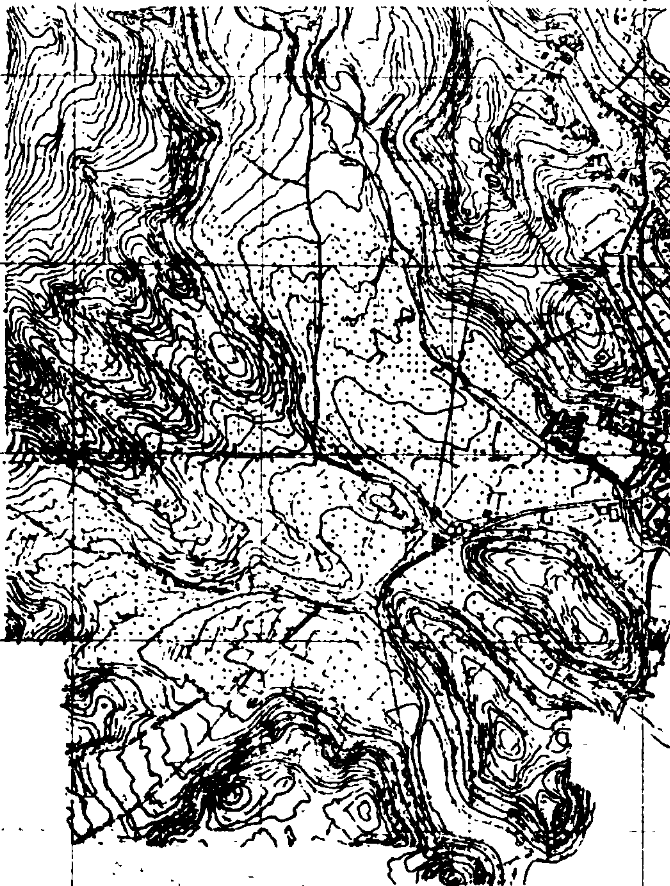

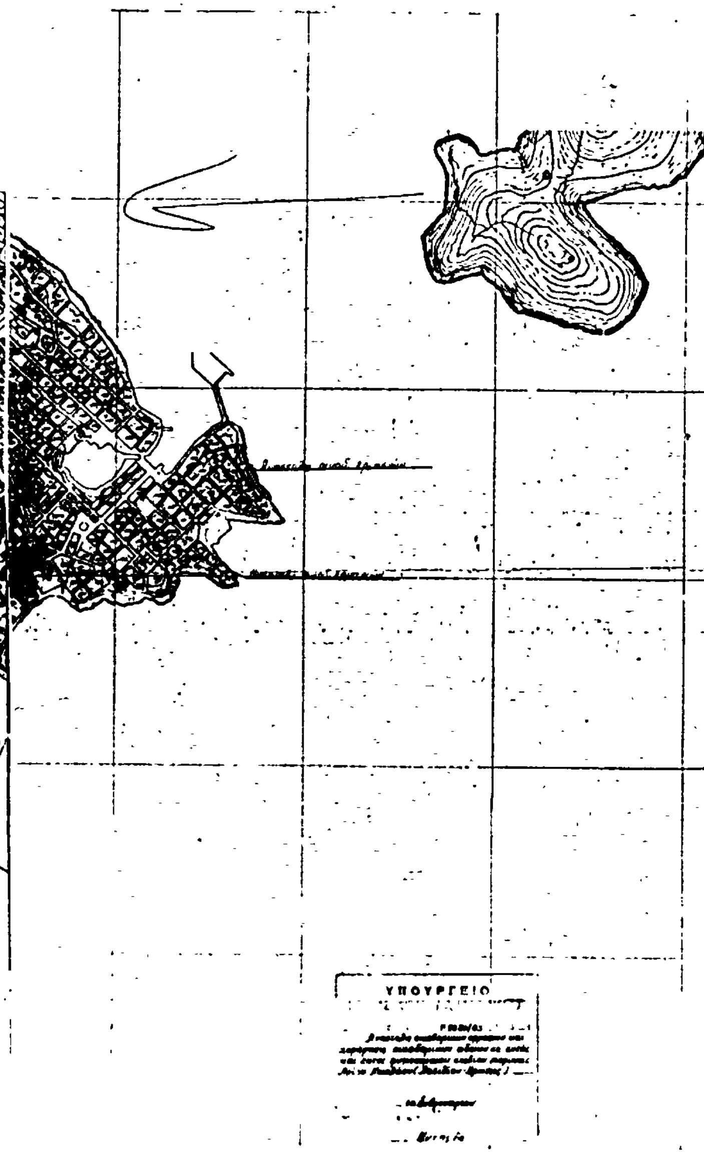

Αριθ. Γ 9278/313 (6)

Αναστολή οικοδομικών εργασιών στη περιοχή «Φαληράκι» νήσου Ρόδου (Δωδεκανήσου).

Ο ΥΠΟΥΡΓΟΣ ΧΩΡΟΤΑΞΙΑΣ, ΟΙΚΙΣΜΟΥ ΚΑΙ ΠΕΡΙΒΑΛΛΟΝΤΟΣ

Έχοντας υπόψη:

1. Τις διατάξεις του από 17.7.1923 Ν.Δ. «περί σχεδίων πόλεων κλπ.» όπως μεταγενέστερα τροποποιήθηκαν και συμπληρώθηκαν και ειδικότερα την παράγραφο 2 του άρθρου 8 όπως η παράγραφος αυτή προστέθηκε με το άρθρο 1 του Ν. 551/1977 (ΦΕΚ 68 τ. Α').

2. Την υπ' αριθ. 13902/689/15.4.1982 απόφαση του Υπουργού Χωροταξίας, Οικισμού και Περιβάλλοντος για «Μεταβιβάση εξουσίας του Υπουργού Χωροταξίας, Οικισμού και Περιβάλλοντος στον Γενικό Γραμματέα του Υπουργείου, τους Δ/ντές και τους Τμηματάρχες για την υπογραφή «εντολή Υπουργού» αποφάσεων, εγγράφων και λοιπών διοικητικών πράξεων» (ΦΕΚ 188/20.4.1982 τ. Β').

3. Τις διατάξεις του Ν. 1032/1980 «περί συστάσεως Υπουργείου Χωροταξίας, Οικισμού και Περιβάλλοντος» (ΦΕΚ 57 τ. Α') και ειδικότερα τα άρθρα 2, 3 και 7, αποφασίζουμε:

Απαγορεύονται για τρείς (3) μήνες οι οικοδομικές εργασίες και η χορήγηση οικοδομικών αδειών στην περιοχή «Φαληράκι» που καθορίστηκε για την εφαρμογή του συστήματος της ελεύθερης δόμησης με το από 31.1.1972 Δ/γμα (ΦΕΚ 40/22.2.1972 τ. Δ') και που βρίσκεται στα διοικητικά όρια της κοινότητας Καλυθιών της νήσου Ρόδου (Δωδεκανήσου), όπως φαίνεται να περικλείεται με γαλάζια γραμμή και με στοιχεία Θ Ι Κ Λ Θ, Μ Ν Ξ Ο Π Ρ Σ Τ Υ Μ, Φ Χ Ψ Ω Α' Φ, Β' Γ' Δ' Ε' Β' στο σχετικό πρωτότυπο διάγραμμα σε κλίμακα 1:5000, που έχει θεωρηθεί από τον Προϊστάμενο της Δ/νσεως Πολεοδομικών Εφαρμογών με την υπ' αριθ. Γ 9278/1983 πράξη του και που συνοπτικό του αντίτυπο δημοσιεύεται με αυτή την απόφαση.

Η ισχύς αυτής της απόφασης αρχίζει από τη δημοσίευσή της στην Εφημερίδα της Κυβερνήσεως.

Αθήνα, 14 Φεβρουαρίου 1983

Με εντολή Υπουργού

Ο Γενικός Γραμματέας

ΓΙΑΝΝΗΣ ΚΑΛΑΝΤΙΔΗΣ



Αριθ. 1243/82 (7)

Τροποποίηση σχεδίου πόλεως Αγίου Κων/νου στο ΟΤ 179, στο Ν. Αιτωλ/νίας.

Ο ΝΟΜΑΡΧΗΣ ΑΙΤΩΛΙΑΣ ΚΑΙ ΑΚΑΡΝΑΝΙΑΣ

Έχοντας υπόψη:

1) Τις διατάξεις του 3200/55 «περί διοικητικής αποκεντρώσεως».

2) Τις διατάξεις του από 20.6.55 Β. Δ/τος «περί εξαιρέσεως από της κατά την παρ. 1 του άρθρου 1 του Ν. 3200/1955 αρμοδιότητος του Υπουργείου Δημ. Έργων».

3) Τις διατάξεις του 863/70 Β. Δ/τος «περί διαρθρώσεως του Υπουργείου Συγκοινωνιών και Δημ. Έργων», όπως τούτο τροποποιήθηκε διά του αριθ. 572/67 Β.Δ.

4) Τις διατάξεις του 532/70 Ν. Δ/τος «περί διοικητικής αποκεντρώσεως».

5) Τις διατάξεις του 712/70 Β. Δ/τος, όπως τροποποιήθηκε και συμπληρώθηκε με τα αριθ. 677/71 και 198/72 Β. Δ/τα.

6) Την Λ7/16/11/7.10.70 κοινή απόφαση των Υπουργών «περί οργανώσεως των Περιφ/κών Υπηρεσιών του Υ.Π.Δ.Ε.».

7) Τη Λ9/1—8/3/9.8.71 κοινή εγκύκλιο των Πρωθυπουργού, Αντιπροέδρου και Υπουργού των Εσωτερικών «περί οργανώσεως των Νομαρχιών».

8) Τις διατάξεις του Α.Ν. 314/68 «περί παροχής αρμοδιότητος επί θεμάτων εγκρίσεως κ.λπ. ρυμοτομικών σχεδίων».

9) Το Ν.Δ. 1018/1971 (ΦΕΚ 220 Α').

10) Το Ν.Δ. 8/1973 «περί ΓΟΚ».

11) Τη σύμφωνη γνωμοδότηση του Νομ/κού Συμβουλίου Δ.Ε., όπως διατυπώθηκε στο αριθ. 11/1982 (θέμα 4ο) πρακτικό αυτού, αποφασίζουμε:

Εγκρίνουμε την τροποποίηση του ρυμοτομικού σχεδίου Κοινότητας Αγίου Κων/νου στο ΟΤ 179, όπως προτείνεται με την αριθ. 52/1981 απόφαση του Κοινοτικού Συμβουλίου αυτής και φαίνεται στο από Αύγουστο 1981 τοπογραφικό διάγραμμα του μηχανικού Χριστόφορου Τσάμη, που συνοδεύει την απόφαση αυτή.

Η απόφαση αυτή να δημοσιευθεί στην Εφημερίδα της Κυβερνήσεως.

Μεσολόγγιο, 30 Απριλίου 1982

Ο Νομάρχης
ΒΑΓΓΕΛΗΣ ΓΙΑΝΝΑΚΟΥΛΙΑΣ

